

NUMER LOKALU

G03

BUDYNEK

6

PIĘTRO

PARTER



Zestawienie powierzchni:

nr pom.	nazwa	pow. [m ²]
1	pom. usl. wielofunkcyjne 03	80.56
2	zap. G03	2.05
3	zap. G03	2.81
	RAZEM	85.42
4	przedogródek	60.00

OBMIAR POWIERZCHNI UŻYTKOWEJ LOKALU MIESZKALNEGO
WYLICZONO ZGODNIE Z NORMĄ PN-ISO 9836:2015 Z
WLICZONĄ POWIERZCHNIĄ POD SCIANAMI DZIŁCOWYMI


Wykonano:
Usługi Geodezyjne s.c. W.Loboda & A.Lempke
ul. Rechiniewskiego 9 m.24, 03-980 Warszawa
Biuro: ul. Wilanowska 14 lok.52, 00-422 W-wa
tel. 22 621-14-58

GEODETA UPRAWNIENY
Inż. inż. Andrzej Lempke
Nr DOP. 1472
0-980 Warszawa, ul. Rechiniewskiego 7/24
tel. 671 67-32, 0-602-146-733

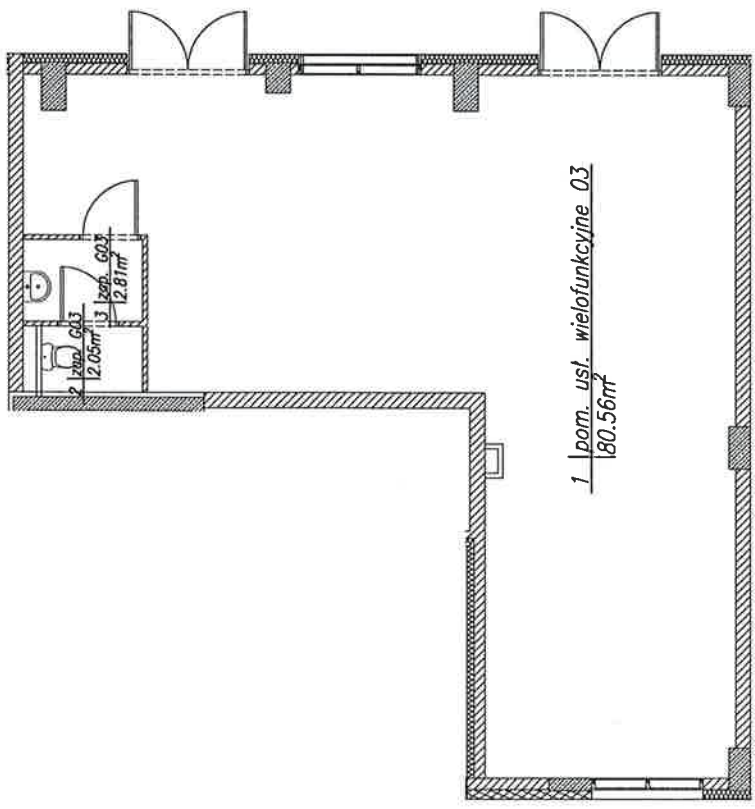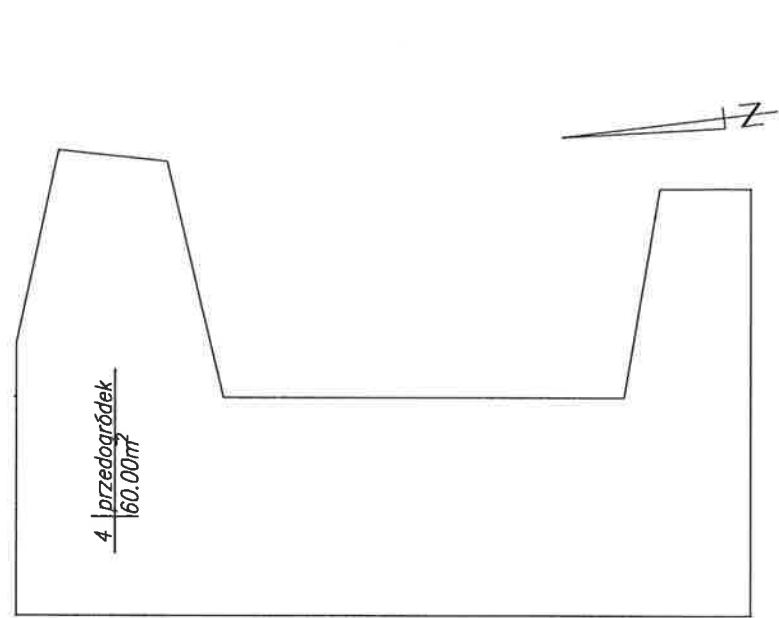


0 125 250cm
SKALA 1:125

Lokalizacja lokalu na piętrze:

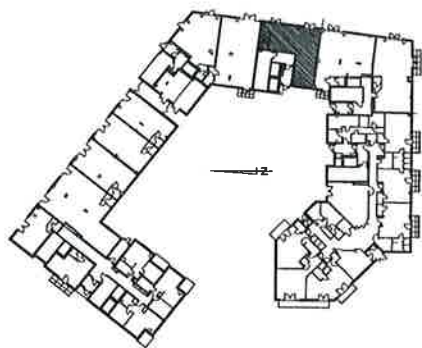

Lokalizacja piętra w budynku:

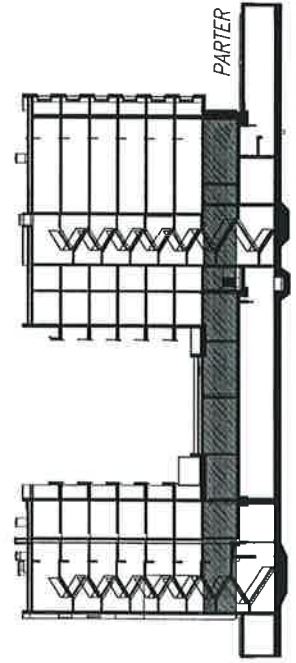

Lokalizacja budynku:

